Signature Not Verified
Digitally signed by VARVARA ZACHARAKI
Date: 2018.11.20 09:31:30 EET
Reason: Signed PDF (embedded)
Location: Athens, Ethniko Typografio



ΕΦΗΜΕΡΙΔΑ ΤΗΣ ΚΥΒΕΡΝΗΣΕΩΣ

ΤΗΣ ΕΛΛΗΝΙΚΗΣ ΔΗΜΟΚΡΑΤΙΑΣ

20 Νοεμβρίου 2018 | ΤΕΥΧΟΣ ΤΕΤΑΡΤΟ | Αρ. Φύλλου **485**

ΠΕΡΙΕΧΟΜΕΝΑ

ΑΠΟΦΑΣΕΙΣ

Αριθμ. 66215 (1)

Μερική ανάκληση της 708/09.03.1983 (ΦΕΚ 620/ τ.Δ'/15.11.1983) απόφασης κήρυξης αναδασωτέας για έκταση συνολικού εμβαδού 16.088,89 τ.μ. που βρίσκεται στη θέση «ΤΣΟΥΒΑΛΑ» Δήμου Μήλου, νήσου Μήλου.

Ο ΣΥΝΤΟΝΙΣΤΗΣ ΑΠΟΚΕΝΤΡΩΜΕΝΗΣ ΔΙΟΙΚΗΣΗΣ ΑΙΓΑΙΟΥ

Έχοντας υπόψη:

1. Τις διατάξεις του άρθρου 117, παρ. 3 του Συντάγματος.

2. Τις διατάξεις του ν. 3852/2010 «Νέα Αρχιτεκτονική της Αυτ/σης και Αποκεντρωμένης Διοίκησης - Πρόγραμμα Καλλικράτης» (ΦΕΚ 87 Α') και του π.δ. 143/2010 «Οργανισμός της Αποκεντρωμένης Διοίκησης Αιγαίου». (ΦΕΚ 236/Α΄).

3. Τις διατάξεις του ν. 4325/11.05.2015 «Εκδημοκρατισμός της Διοίκησης - Καταπολέμηση Γραφειοκρατίας και Ηλεκτρονική Διακυβέρνηση. Αποκατάσταση αδικιών και άλλες διατάξεις» (ΦΕΚ 47/Α'/2015).

4. Την αριθμ. 14192/15.05.2017 (ΦΕΚ 250 Υ.Ο.Δ.Δ.) απόφαση του Υπουργού Εσωτερικών περί διορισμού του Νικόλαου Θεοδωρίδη, ως Συντονιστή της ΑΔΑι.

5. Την αριθμ. 34817/15.06.2017 (ΦΕΚ 2131 Β') απόφαση του Συντονιστή ΑΔΑι «Μεταβίβαση αρμοδιοτήτων και παροχή εξουσιοδότησης υπογραφής διοικητικών πράξεων και εγγράφων με εντολή Συντονιστή στον Προϊστάμενο της Γενικής Διεύθυνσης Δασών και Αγροτικών Υποθέσεων της ΑΔΑι και στους Προϊσταμένους των οργανικών μονάδων αυτής».

6. Την αριθμ. 80107/14.12.2017 (ΑΔΑ 7ΤΟ8ΟΡ1Ι-ΓΣΥ) απόφαση του Συντονιστή ΑΔΑι περί «Αναπλήρωσης Προϊσταμένου Γενικής Διεύθυνσης Δασών και Αγροτικών Υποθέσεων της ΑΔΑι».

7. Τις διατάξεις του ν. 3861/2010 «Ενίσχυση της διαφάνειας με την υποχρεωτική ανάρτηση νόμων και πράξεων των κυβερνητικών, διοικητικών και αυτοδιοικητικών οργάνων στο διαδίκτυο «Πρόγραμμα Διαύγεια» και άλλες διατάξεις» (ΦΕΚ 112 Α’).

8. Τις διατάξεις του ν. 998/1979. (ΦΕΚ 289 Α’) «Περί προστασίας των δασών και των δασικών εν γένει εκτάσεων της Χώρας» και ειδικότερα της παρ. 2 του αρ. 3 του ν. 998/1979 όπως αντικαταστάθηκε με την παρ. 1 του άρθρου 1 του ν. 3208/2003 (ΦΕΚ 303 Α’), καθώς και των αρ. 38 και 44 του ως άνω νόμου, όπως αντικαταστάθηκαν από το αρ. 35 του ν. 4280/2014 (ΦΕΚ 159 Α’).

9. Την αριθμ. 117080/6353/13.11.2014 εγκύκλιο διαταγή της Διεύθυνσης Προστασίας Δασών και Αγροπεριβάλλοντος του ΥΠΕΚΑ περί της διαδικασίας άρσης ή ανάκλησης αποφάσεων αναδάσωσης (ΑΔΑ: 77ΣΕ0-ΙΒ3).

10. Την αριθμ. 1533373/441/22.02.2017 εγκύκλιο διαταγή του ΥΠΕΝ περί κηρυγμένων ως αναδασωτέων εκτάσεων στους αναρτημένους δασικούς χάρτες.

11. Το αριθμ. Γ1120/09.01.2015 έγγραφο του Εθνικού Τυπογραφείου περί ενημέρωσης για την αποστολή δημοσιευμάτων στην Εφημερίδα της Κυβερνήσεως

12. Η αριθμ. 708/09.03.1983 απόφασης κήρυξης ως αναδασωτέας έκτασης εμβαδού 1.500,00 στρ στη θέση «Τσουβάλα» (ΦΕΚ 620/τ.Δ’/15.11.1983), όπως τροποποιήθηκε με την αριθμ. 3946/14.11.2003 (ΦΕΚ 1421/τ.Δ’/30.12.2003) απόφαση Μερικής Άρσης της Διεύθυνσης Δασών Κυκλάδων σε έκταση εμβαδού 74,674 στρ.

13. Την από 31/10/2018 (αρ.πρ. 65639) εισήγηση υπαλλήλου της Υπηρεσίας και τη σύμφωνη γνώμη.

14. Το γεγονός ότι από την παρούσα απόφαση δεν προκαλείται δαπάνη σε βάρος του κρατικού προϋπολογισμού, αποφασίζουμε:

Ανακαλούμε μερικώς την αριθμ. 708/09.03.1983 (ΦΕΚ 620/τ.Δ’/15.11.1983), απόφασης κήρυξης ως αναδασωτέας έκτασης εμβαδού 16.088,89 τ.μ., με στοιχεία: τμήμα 1 και τμήμα 2, που βρίσκεται στη θέση «ΤΣΟΥΒΑΛΑ», Δήμου Μήλου, νήσου Μήλου και προσδιορίζεται στο τοπογραφικό διάγραμμα κλ. 1:10.000, το οποίο αποτελεί αναπόσπαστο μέρος της παρούσας, σε εφαρμογή του αρ. 44, παρ.4 του ν. 998/1979, όπως τροποποιήθηκε και ισχύει, καθώς σύμφωνα με το περιεχόμενο του Δασικού Χάρτη προ-καποδιστριακού ΟΤΑ Μήλου η αναφερόμενη έκταση δεν αποτελούσε ή αποτελεί δάσος ή δασική έκταση.

Κατά τα λοιπά ισχύει η αριθμ. 708/09.03.1983 απόφαση κήρυξης ως αναδασωτέας όπως τροποποιήθηκε και ισχύει με τη (σχετ. 12) και την παρούσα.

Τα όρια της έκτασης για την οποία εκδίδεται η παρούσα απόφαση προσδιορίζονται με τις συντεταγμένες των κορυφών (στο σύστημα ΕΓΣΑ ’87), που παρατίθενται στον παρακάτω πίνακα.

Η απόφαση αυτή να δημοσιευθεί στην Εφημερίδα της Κυβερνήσεως.

Ερμούπολη, 2 Νοεμβρίου 2018


Με Εντολή Συντονιστή
Αποκεντρωμένης Διοίκησης
Η Αναπληρώτρια Γενική Διευθύντρια
Δασών και Αγροτικών Υποθέσεων

ΑΡΤΕΜΙΣ ΑΛΕΞΙΑΔΟΥ

ΠΙΝΑΚΑΣ ΣΥΝΤΕΤΑΓΜΕΝΩΝ ΚΟΡΥΦΩΝ

(συνοδεύει την αρ. πρ. 66215/02.11.18 Μερική ανάκληση της αρ. πρ. 708/09.03.1983 (ΦΕΚ 620/τ.Δ΄/15.11.1983) απόφασης κήρυξης αναδασωτέας για έκταση εμβαδού 16.088,89 τ.μ. που βρίσκεται στη θέση «ΤΣΟΥΒΑΛΑ» Δήμου Μήλου, νήσου Μήλου)

ΤΜΗΜΑ 1: 5.718,07 τ.μ.		**ΤΜΗΜΑ 2:10.370,82 τ.μ.**	
535007.03	4058132.35	534735.46	4058029.76
535005.14	4058142.68	534741.13	4058072.66
534991.28	4058138.35	534738.94	4058085.89
534979.48	4058129.35	534760.72	4058084.10
534969.92	4058115.28	534759.50	4058084.95
534960.37	4058117.53	534759.50	4058090.09
534948.00	4058127.10	534759.50	4058092.23
534932.68	4058122.36	534764.35	4058096.73
534925.60	4058110.28	534768.85	4058098.12
534921.68	4058103.61	534777.51	4058101.23
534918.62	4058103.25	534782.01	4058100.54
534897.00	4058095.04	534786.51	4058097.42
534877.57	4058105.23	534786.86	4058091.53
534885.71	4058123.19	534787.20	4058087.38
534892.35	4058127.07	534783.74	4058083.22
534901.46	4058125.10	534781.37	4058082.40
534909.17	4058121.82	534787.03	4058081.94
534915.47	4058137.58	534829.13	4058133.11
534918.28	4058150.05	534849.07	4058157.00
534909.17	4058146.12	534843.23	4058159.83
534893.68	4058146.12	534835.19	4058168.24
534894.87	4058153.19	534823.82	4058168.60
534895.34	4058154.10	534819.79	4058171.17
534851.68	4058155.86	534810.62	4058171.54
534828.86	4058128.10	534802.18	4058162.00
534809.13	4058104.11	534794.84	4058161.27
534809.47	4058099.55	534783.84	4058159.07
534806.13	4058098.38	534784.21	4058169.34
534803.21	4058092.22	534779.44	4058171.17
534805.66	4058089.11	534778.34	4058178.13
534818.21	4058085.01	534765.50	4058171.54
534820.62	4058076.81	534752.29	4058158.71
534830.96	4058072.88	534776.50	4058146.24
534835.1	4058074.79	534785.31	4058139.64
534842.79	4058078.34	534791.60	4058135.56
534852.80	4058082.44	534786.30	4058130.50
534869.18	4058086.08	534787.47	4058125.16
534869.18	4058086.08	534781.02	4058120.30
534878.53	4058084.64	534775.86	4058121.09
534885.87	4058083.65	534766.47	4058111.57
534895.37	4058084.43	534750.25	4058099.48
535020.86	4058070.95	534739.18	4058096.36
		534723.12	4058085.82
		534715.23	4058074.94
		534702.00	4058065.81
		534728.53	4058031.70
		534729.94	4058031.90
		534734.04	4058031.45

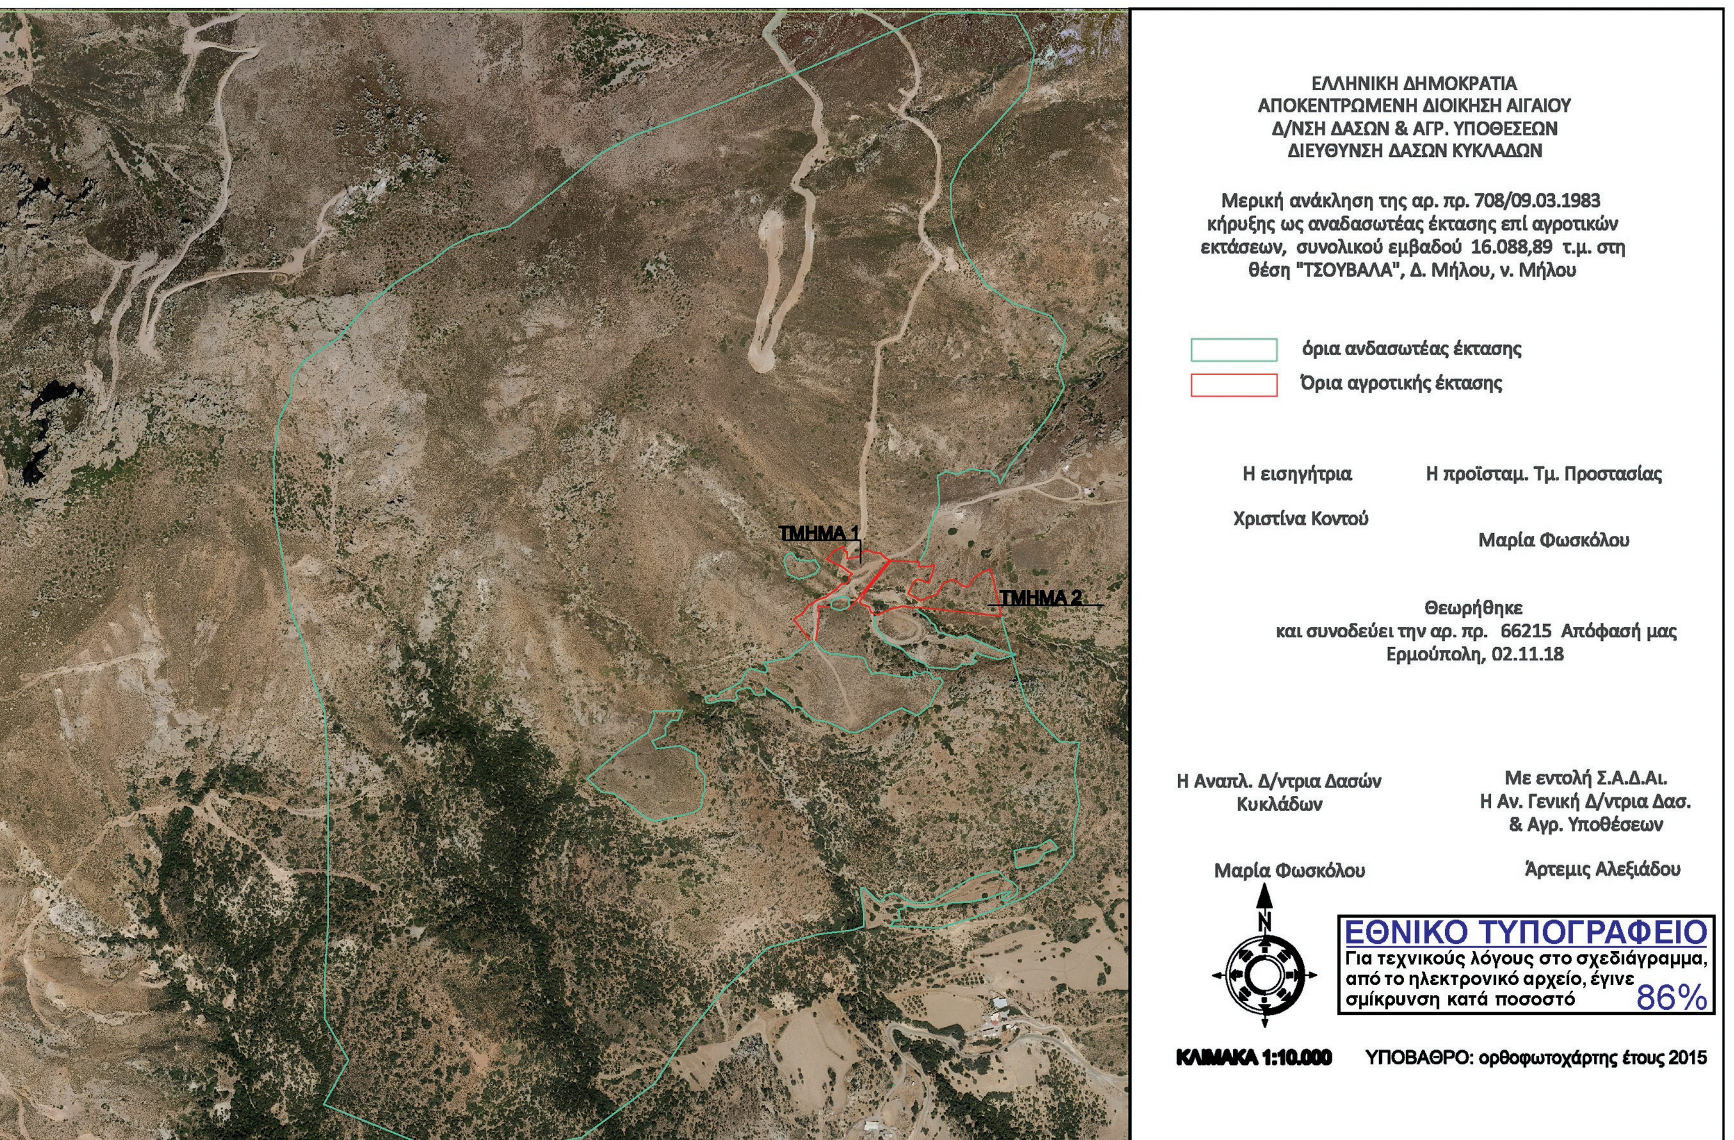
ΕΛΛΗΝΙΚΗ ΔΗΜΟΚΡΑΤΙΑ
ΑΠΟΚΕΝΤΡΩΜΕΝΗ ΔΙΟΙΚΗΣΗ ΑΙΓΑΙΟΥ
Δ/ΝΣΗ ΔΑΣΩΝ & ΑΓΡ. ΥΠΟΘΕΣΕΩΝ
ΔΙΕΥΘΥΝΣΗ ΔΑΣΩΝ ΚΥΚΛΑΔΩΝ
Μερική ανάκληση της αρ. πρ. 708/09.03.1983 κήρυξης ως αναδασωτέας έκτασης επί αγροτικών εκτάσεων, συνολικού εμβαδού 16.088,89 τ.μ. στη θέση "ΤΣΟΥΒΑΛΑ", Δ. Μήλου, ν. Μήλου
όρια ανδασωτέας έκτασης
Όρια αγροτικής έκτασης
Η εισηγήτρια
Χριστίνα Κοντού
Η προϊσταμ. Τμ. Προστασίας
Μαρία Φωσκόλου
Θεωρήθηκε
και συνοδεύει την αρ. πρ. 66215 Απόφασή μας
Ερμούπολη, 02.11.18
Η Αναπλ. Δ/ντρια Δασών Κυκλάδων
Μαρία Φωσκόλου
Με εντολή Σ.Α.Δ.Αι.
Η Αν. Γενική Δ/ντρια Δασ. & Αγρ. Υποθέσεων
Άρτεμις Αλεξιάδου
N
ΕΘΝΙΚΟ ΤΥΠΟΓΡΑΦΕΙΟ
Για τεχνικούς λόγους στο σχεδιάγραμμα, από το ηλεκτρονικό αρχείο, έγινε σμίκρυνση κατά ποσοστό 86%
ΚΛΙΜΑΚΑ 1:10.000
ΥΠΟΒΑΘΡΟ: ορθοφωτοχάρτης έτους 2015
ΤΜΗΜΑ 1
ΤΜΗΜΑ 2

Αριθμ. 8905 (2)

Άρση της 7372/13-12-2005 απόφασης Γενικού Γραμματέα Περιφέρειας Κρήτης: [Κήρυξη ως αναδασωτέας έκτασης εμβαδού 276 στρεμμάτων στη θέση «Τσιγκούνας» περιφέρειας Δήμου Τυλίσου (Δημ. Διαμ. Μαράθου)], λόγω αποκατάστασης.

Η ΣΥΝΤΟΝΙΣΤΡΙΑ ΑΠΟΚΕΝΤΡΩΜΕΝΗΣ ΔΙΟΙΚΗΣΗΣ ΚΡΗΤΗΣ

Έχοντας υπόψη:

1. Τις διατάξεις του άρθρου 24 παρ. 1 και 117 παρ. 3 του Συντάγματος.

2. Τις διατάξεις του ν. 998/1979. «Περί προστασίας των δασών και δασικών εν γένει εκτάσεων της χώρας» (ΦΕΚ 289/τ.Α’/1979) και ειδικότερα των άρθρων 38 παρ. 1, 41 παρ. 1, 3 και 44 παρ. 3, 4, όπως σήμερα ισχύουν.

3. Τις διατάξεις του ν. 3208/2003 «Προστασία των δασικών οικοσυστημάτων, κατάρτιση δασολογίου, ρύθμιση εμπραγμάτων δικαιωμάτων επί δασών και δασικών εν γένει εκτάσεων και άλλες διατάξεις» (ΦΕΚ 303/τ.Α’/2003) και ειδικότερα την παρ. 15 άρθρου 1.

4. Το ν. 4280/2014 «Περιβαλλοντική αναβάθμιση και ιδιωτική πολεοδόμηση- Βιώσιμη ανάπτυξη οικισμών Ρυθμίσεις δασικής νομοθεσίας και άλλες διατάξεις», (ΦΕΚ 159/τ.Α’/2014) και ειδικότερα την παρ. 5 του άρθρου 52 (Μεταβατικές διατάξεις).

5. Τις 160417/1180/8-7-1980 και 182447/3049/24-9-1980 διαταγές του Υπουργείου Γεωργίας με τις οποίες δόθηκαν οδηγίες στις Δασικές Υπηρεσίες για την κήρυξη εκτάσεων ως αναδασωτέων.

6. Το ν. 2503/1997 «Διοίκηση, οργάνωση, στελέχωση της Περιφέρειας, ρύθμιση θεμάτων για την τοπική αυτοδιοίκηση και άλλες διατάξεις» (ΦΕΚ 107/τ.Α’/30-5-1997).

7. Τις διατάξεις του ν. 3200/1955 «Περί Διοικητικής Αποκέντρωσης» (ΦΕΚ 97/τ.Α΄/1955) όπως τροποποιήθηκαν και συμπληρώθηκαν μεταγενέστερα με το ν.δ. 532/1970» (ΦΕΚ 103/τ.Α’/1970).

8. Το ν. 3852/2010 «Νέα Αρχιτεκτονική της Αυτοδιοίκησης και της Αποκεντρωμένης Διοίκησης - Πρόγραμμα Καλλικράτης», (ΦΕΚ 87/τ.Α’/07-06-2010).

9. Το ν. 4061/2012 «Διαχείριση και προστασία ακινήτων Υπουργείου Αγροτικής Ανάπτυξης και Τροφίμων - Ρύθμιση εμπραγμάτων δικαιωμάτων και άλλες διατάξεις», (ΦΕΚ 66/τ.Α’/22-03-2012) και ειδικότερα την παρ. 2 του άρθρου 26.

10. Το π.δ 136/2010 περί «Οργανισμού Αποκεντρωμένης Διοίκησης Κρήτης» (ΦΕΚ 229/τ.Α’/27-12-2010).

11. Την 14026/15-05-2017 υπουργική απόφαση: «Διορισμός της Μαρίας Κοζυράκη του Εμμανουήλ ως Συντονίστριας της Αποκεντρωμένης Διοίκησης Κρήτης» και την αριθμ. 8165/27-06-2017 απόφαση: «Ανάθεση άσκησης αρμοδιοτήτων σε οργανικές μονάδες της Αποκεντρωμένης Διοίκησης Κρήτης και παροχή εξουσιοδότησης υπογραφής «Με εντολή Συντονιστή»(«Μ.Ε.Σ.») αποφάσεων, εγγράφων και άλλων πράξεων, στους Προϊσταμένους των οργανικών μονάδων της Αποκεντρωμένης Διοίκησης Κρήτης καθώς και σε υπαλλήλους κατηγορίας ΠΕ ή ΤΕ της Διεύθυνσης Αλλοδαπών και Μετανάστευσης, σύμφωνα με τις διατάξεις του άρθρου 12 του ν. 4147/2013, όπως ισχύουν» (ΦΕΚ 2247/τ.Β’/730-06-2017).

12. Την 7372/13-12-2005 απόφαση Γενικού Γραμματέα Περιφέρειας Κρήτης (ΦΕΚ 18/τ.Δ’/20-01-2006), με την οποία κηρύχθηκε ως αναδασωτέα έκταση εμβαδού 276.000 τ.μ., στη θέση «Τσιγκούνας» περιφέρειας Δήμου Τυλίσου (Δημ. Διαμ. Μαράθου), λόγω πυρκαγιάς.

13. Την από 01 -11-2018 υπηρεσιακή αναφορά - εισήγηση του δασολόγου Ιωάννη Ασπετάκη.

14. Την αριθμ. 8805/05 -11 -2018 εισήγηση της Διεύθυνσης Δασών Ηρακλείου για άρση της 7372/13-12-2005 απόφασης Γενικού Γραμματέα Περιφέρειας Κρήτης (ΦΕΚ 18/τ.Δ’/20-01-2006), λόγω αποκατάστασης, αποφασίζουμε:

Αίρουμε την 7372/13-12-2005 απόφαση Γενικού Γραμματέα Περιφέρειας Κρήτης (18/Δ/20-01-2006), με την οποία κηρύχθηκε ως αναδασωτέα έκταση εμβαδού 276.000 τ.μ., στη θέση «Τσιγκούνας» περιφέρειας Δήμου Τυλίσου (Δημ. Διαμ. Μαράθου), νομού Ηρακλείου, εξαιρουμένων των περιλαμβανομένων σ’ αυτή εκτάσεων που είχαν ανέκαθεν γεωργικό χαρακτήρα, εκτάσεων που καλύπτονταν με φρυγανώδη βλάστηση πριν την πυρκαγιά, με την προϋπόθεση ότι εμφανίζονταν καλλιεργημένες στις αεροφωτογραφίες έτους λήψης 1945 και τμήματος ευρύτερης έκτασης που είχε κηρυχτεί ως αναδασωτέα με την αριθμ.. 3995/31 -12-1987 απόφαση Νομάρχη Ηρακλείου (ΦΕΚ 10/τ.Δ’/14-01 -1988), όπως τροποποιήθηκε με την αριθμ.. 4826/14-11-2000 απόφαση Γενικού Γραμματέα Περιφέρειας Κρήτης (ΦΕΚ 169/τ.Δ’/06-03-2001), λόγω επαναφοράς της φυσικής βλάστησης με χαρακτηριστικά επαρκή για την υπαγωγή της στην παρ. 2, άρθρου 3, του ν. 998/1979, σύμφωνα με τις παρ. 3 και 4 του άρθρου 44 του νόμου αυτού, (όπως τροποποιήθηκε με τις παρ. 2 και 3 του άρθρου 35 του ν. 4280/2014 και ισχύει).

Η έκταση αυτή, προσδιορίζεται στο με ημερομηνία 12-12-2005 τοπογραφικό διάγραμμα του δασολόγου Παντελή Αρβανίτη, το οποίο έχει θεωρηθεί από το Διευθυντή Δασών Ηρακλείου.

Η απόφαση αυτή να δημοσιευθεί στην Εφημερίδα της Κυβερνήσεως.

Ηράκλειο, 6 Νοεμβρίου 2018

Με Εντολή Συντονιστή
Αποκεντρωμένης Διοίκησης
Ο Αναπληρωτής Γενικός Διευθυντής
Δασών και Αγροτικών Υποθέσεων

ΑΝΑΣΤΑΣΙΟΣ ΙΩΑΝΝΟΥ

Αριθμ. 16970 (3)

Κήρυξη ως αναδασωτέας εκτάσεως 14,086 στρ. στη θέση «Χωράφι του Αράπη» του αγροκτήματος ΤΚ Ριζού, του Δήμου Σκύδρας, της ΠΕ Πέλλας

Ο ΣΥΝΤΟΝΙΣΤΗΣ ΑΠΟΚΕΝΤΡΩΜΕΝΗΣ ΔΙΟΙΚΗΣΗΣ ΜΑΚΕΔΟΝΙΑΣ - ΘΡΑΚΗΣ

1) Την παρ.3 του άρθρου 117 του Συντάγματος της χώρας.

2) Τις δ/ξεις του ν. 998/1979 (ΦΕΚ 289/τ.Α’/1979) «Περί προστασίας δασών και δασικών εν γένει εκτάσεων» και ειδικότερα:

- του αρθ. 41 παρ.1 και 3, όπως ισχύει,

- του αρθ. 38 παρ. 1, όπως τροποποιήθηκε με την παρ. 1 του άρθρου 35 του ν. 4280/2014,

- του αρθ. 70, παρ.3, όπως προστέθηκε με το αρθρ. 12, του ν. 2040/1992 και αντικαταστάθηκε με το άρθρο 1 παρ 15 του ν. 3208/2003.

3) Τις δ/γές του Υπ .Γεωργίας: α)160417/1180/1980, β) 182447/3049/1980 γ) 154659/24-5-1982.

4) Την με αριθμ. 4/6-2-2015 (ΦΕΚ 24/τ.Α’/ 6-2-2015) πράξη Υπουργικού Συμβουλίου.

5) Τις διατάξεις του άρθρου 26 παρ.2 του ν. 4061/2012 (ΦΕΚ 66/τ.Α΄/2012) «Διαχείριση και προστασία ακινήτων του Υπουργείου Αγροτικής Ανάπτυξης και Τροφίμων - Λοιπές ρυθμίσεις, μεταβατικές και καταργούμενες διατάξεις».

6) Τις διατάξεις των άρθρων 28 και 28α του ν. 4325/2015 (Α’ 47) και την 14138/15-5-2017 (ΦΕΚ 250/τ.Υ.Ο.Δ.Δ./ 26-5-2017) απόφαση του Υπουργείου Εσωτερικών περί διορισμού Συντονιστή της Αποκεντρωμένης Διοίκησης Μακεδονίας - Θράκης.

7) Την με αριθμ. 16969/11-9-2018 πρόταση του Δασαρχείου Έδεσσας περί κήρυξης ως αναδασωτέας της αναφερόμενης στο θέμα έκτασης.

8) Το γεγονός ότι από την παρούσα απόφαση δεν προκύπτει δαπάνη εις βάρος του Δημοσίου, αποφασίζουμε:

Κηρύσσουμε ως αναδασωτέα, με σκοπό την αποκατάσταση της δασικής βλάστησης με φυσική αναδάσωση, τη δασική έκταση, συνολικού εμβαδού 14,086 στρ., στην οποία στις 6-8-2018 εξερράγη πυρκαγιά. Η έκταση βρίσκεται στη θέση «Χωράφι του Αράπη» του αγροκτήματος Ριζού, του Δήμου Σκύδρας, της ΠΕ Πέλλας και απεικονίζεται στο συνημμένο τοπογραφικό διάγραμμα κλιμ. 1: 2000 ενώ η θέση του είναι σημειωμένη σε απόσπασμα φύλλου χάρτη ΓΥΣ ΕΔΕΣΣΑ’ κλιμ. 1:50.000, το οποίο συνοδεύει την απόφαση.

Η έκταση προσδιορίζεται από τα στοιχεία 1,2,3....,29,30,31,1 και σύνορα:

Βόρεια: Με δασική έκταση

Νότια: Με δασική έκταση

Ανατολικά: Με δασική έκταση

Δυτικά: Με δασική έκταση

οι συντεταγμένες των οποίων δίδονται στον συνημμένο πίνακα.

Η απόφαση αυτή να δημοσιευθεί στην Εφημερίδα της Κυβερνήσεως.


Θεσσαλονίκη, 31 Οκτωβρίου 2018


Ο Συντονιστής Αποκεντρωμένης Διοίκησης

ΙΩΑΝΝΗΣ ΣΑΒΒΑΣ

ΕΘΝΙΚΟ ΤΥΠΟΓΡΑΦΕΙΟ
Για τεχνικούς λόγους στο σχεδιάγραμμα, από το ηλεκτρονικό αρχείο, έγινε σμίκρυνση κατά ποσοστό 80%

ΧΑΡΤΗΣ ΠΡΟΣΑΝΑΤΟΛΙΣΜΟΥ
ΚΛΙΜΑΚΑ 1:50.000
Απ/τα φύλλων ΓΥΣ: Έδεσσα, Βέροια

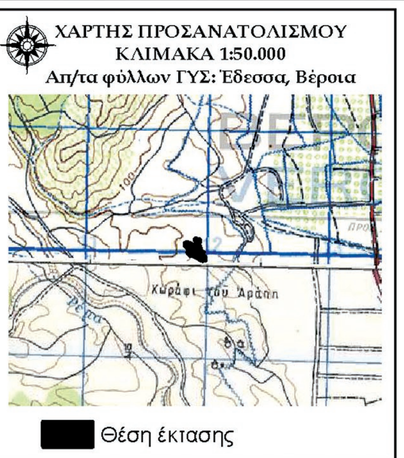

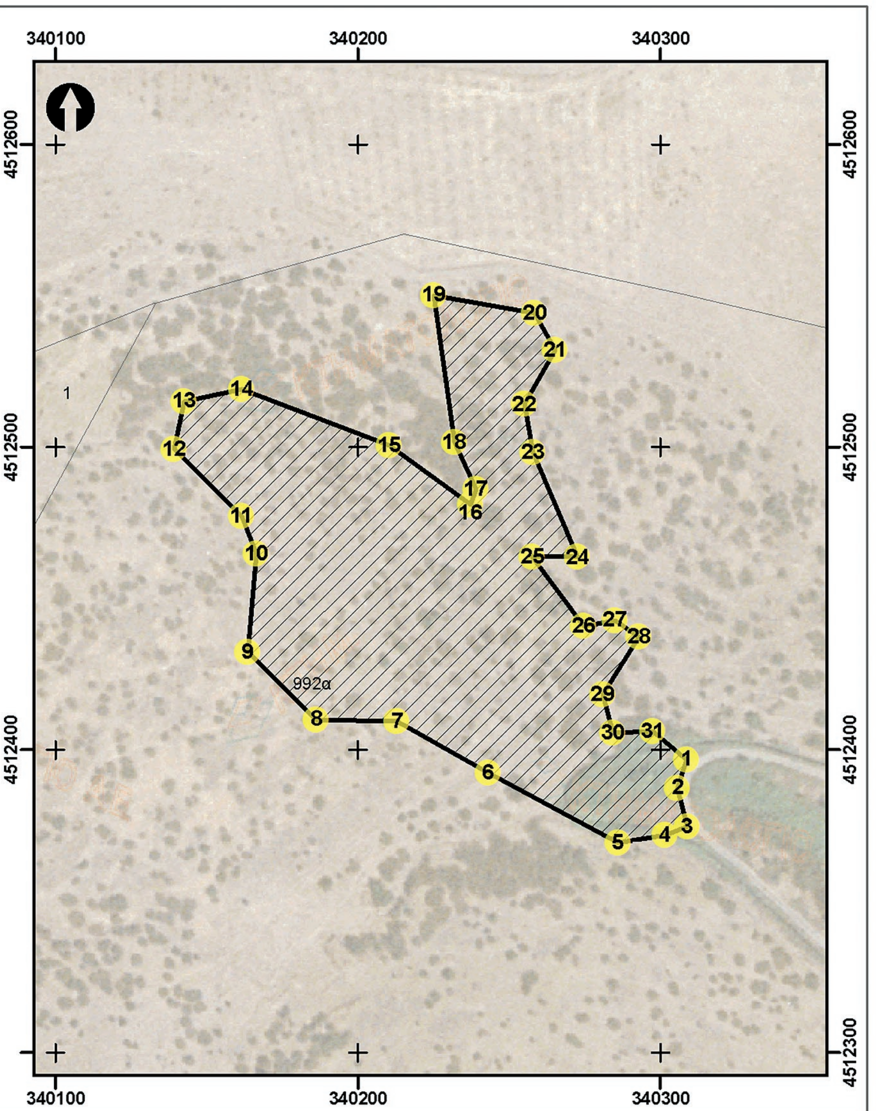

ΠΙΝΑΚΑΣ ΣΤΟΙΧΕΙΩΝ				
ΣΥΝΤΕΤΑΓΜΕΝΕΣ ΕΓΣΑ '87				
Εμβαδόν Έκτασης: 14.086,159 τ.μ.				
α/α	Χ	Ψ	ΑΠΟΣΤΑΣΗ (μ)	
1	340308,612	4512397,016		
2	340305,594	4512387,595	1 - 2	9,89
3	340308,805	4512374,800	2 - 3	13,19
4	340301,326	4512372,022	3 - 4	7,98
5	340285,915	4512369,368	4 - 5	15,64
6	340242,914	4512392,508	5 - 6	48,83
7	340212,875	4512409,630	6 - 7	34,58
8	340186,140	4512410,206	7 - 8	26,74
9	340163,394	4512432,540	8 - 9	31,88
10	340166,347	4512465,056	9 - 10	32,65
11	340161,364	4512477,395	10 - 11	13,31
12	340139,076	4512499,519	11 - 12	31,40
13	340142,515	4512515,364	12 - 13	16,21
14	340161,465	4512519,398	13 - 14	19,38
15	340210,334	4512500,759	14 - 15	52,30
16	340237,084	4512481,301	15 - 16	33,08
17	340238,881	4512486,261	16 - 17	5,27
18	340231,691	4512501,930	17 - 18	17,24
19	340225,060	4512550,422	18 - 19	48,94
20	340258,296	4512544,523	19 - 20	33,76
21	340265,072	4512532,344	20 - 21	13,94
22	340254,832	4512514,424	21 - 22	20,64
23	340257,729	4512498,627	22 - 23	16,06
24	340272,466	4512463,879	23 - 24	37,74
25	340257,547	4512464,015	24 - 25	14,92
26	340274,476	4512440,990	25 - 26	28,58
27	340284,788	4512442,974	26 - 27	10,50
28	340292,753	4512437,422	27 - 28	9,71
29	340280,780	4512418,533	28 - 29	22,36
30	340284,163	4512405,687	29 - 30	13,28
31	340297,339	4512406,274	30 - 31	13,19
1	340308,612	4512397,016	31 - 1	14,59

ΕΛΛΗΝΙΚΗ ΔΗΜΟΚΡΑΤΙΑ
ΑΠΟΚΕΝΤΡΩΜΕΝΗ ΔΙΟΙΚΗΣΗ ΜΑΚΕΔΟΝΙΑΣ - ΘΡΑΚΗΣ
ΓΕΝΙΚΗ Δ/ΝΣΗ ΔΑΣΩΝ & ΑΓΡΟΤΙΚΩΝ ΥΠΟΘΕΣΕΩΝ
ΔΑΣΑΡΧΕΙΟ ΕΔΕΣΣΑΣ

ΘΕΜΑ: Έκταση η οποία καταστράφηκε από πυρκαγιά την 6η Αυγούστου 2018 και κηρύσσεται αναδασωτέα

ΘΕΣΗ: Ριζό, Δήμου Σκύδρας

Αναδασωτέα Έκταση

Υπόβαθρο: Δορυφορική εικόνα από την ΚΤΗΜΑΤΟΛΟΓΙΟ Α.Ε.

ΚΛΙΜΑΚΑ: 1 : 2.000

ΗΜΕΡΟΜΗΝΙΑ: 10 Σεπτεμβρίου 2018

ΑΡΙΘΜΟΣ ΤΟΠΟΓΡΑΦΙΚΟΥ: 1/1

Ο
Συντάκτης

Πέτρος Σατζάκης
Δασοπόνος

Η
Αν/τρια Προϊσταμένη
του Δασαρχείου Έδεσσας

Σοφία Βαβούρη
Δασολόγος

ΘΕΩΡΗΘΗΚΕ
Έδεσσα, 11 / 10 / 2018

Η Αν/της Προϊσταμένη
της Δ/νσης Δασών ΠΕ Πέλλας

Μαρία Βαρουτσίδου
Δασολόγος

Θεσσαλονίκη, 31 / 10 / 2018
Ο
Συντονιστής
της Αποκ. Διοίκησης Μακ.- Θράκης

Δρ. Ιωάννης Σάββας

ΔΙΟΡΘΩΣΕΙΣ ΣΦΑΛΜΑΤΩΝ

(4)

Στην 86074/8573/17.10.2018 απόφαση του Συντονιστή Αποκεντρωμένης Διοίκησης Αττικής, που δημοσιεύθηκε στο ΦΕΚ 462/τ.Δ΄/1.11.2018, στη σελίδα 5443 στην α΄ στήλη, στον 25ο στίχο εκ των κάτω, διορθώνεται:

το εσφαλμένο:

«https://wwwl.gsis.gr/gspp/dhpe/publicgls/faces/homeShore,»

στο ορθό:

«https://www1.gsis.gr/gspp/dhpe/publicgis/faces/homeShore,»

(Από το Εθνικό Τυπογραφείο)

(5)

Στην 86553/8648/17.10.2018 απόφαση του Συντονιστή Αποκεντρωμένης Διοίκησης Αττικής, που δημοσιεύθηκε στο ΦΕΚ 462/τ.Δ΄/01.11.2018, στη σελίδα 5445 στην α΄ στήλη, στον 23ο στίχο εκ των κάτω, διορθώνεται:

το εσφαλμένο:

«https://wwwl.gsis.gr/gspp/dhpe/publicgls/faces/homeShore,»

στο ορθό:

«https://www1.gsis.gr/gspp/dhpe/publicgis/faces/homeShore,»

(Από το Εθνικό Τυπογραφείο)

(6)

Στην 86079/8575/15.10.2018 απόφαση του Συντονιστή Αποκεντρωμένης Διοίκησης Αττικής, που δημοσιεύθηκε στο ΦΕΚ 454/τ.Δ’/30.10.2018, στη σελίδα 5379 στην α’ στήλη, στον 25ο στίχο εκ των κάτω, διορθώνεται:

το εσφαλμένο:

«https://wwwl.gsls.gr/gspp/dhpe/publlcgls/faces/homeShore,»

στο ορθό:

«https://www1.gsis.gr/gspp/dhpe/publicgis/faces/homeShore,»

(Από το Εθνικό Τυπογραφείο)

ΕΘΝΙΚΟ ΤΥΠΟΓΡΑΦΕΙΟ
Καποδιστρίου 34, Τ.Κ. 104 32, Αθήνα
Τηλ. Κέντρο 210 5279000
Κείμενα προς δημοσίευση: webmaster.et@et.gr
04004852011180008